

ΕΦΗΜΕΡΙΣ ΤΗΣ ΚΥΒΕΡΝΗΣΕΩΣ

ΤΗΣ ΕΛΛΗΝΙΚΗΣ ΔΗΜΟΚΡΑΤΙΑΣ

ΤΕΥΧΟΣ ΤΕΤΑΡΤΟ Αρ. Φύλλου 1014

26 Αυγούστου 1993

ΠΕΡΙΕΧΟΜΕΝΑ

ΑΝΑΔΑΣΩΣΕΙΣ

ΑΠΟΦΑΣΕΙΣ

Αριθ. 2941 (1)

Κήρυξη ως αναδασωτέας εκτάσεως 4700 τ.μ. στη θέση «Πάτημα – Γραμμή Ο.Σ.Ε.» του Δήμου Αυλώνος του Νομού Αττικής.

Ο ΝΟΜΑΡΧΗΣ ΑΝΑΤΟΛΙΚΗΣ ΑΤΤΙΚΗΣ

Έχοντας υπόψη:

1. Τις διατάξεις του Ν. 3200/55 «περί Διοικητικής Αποκεντρώσεως», όπως αυτές τροποποιήθηκαν μεταγενέστερα με το Ν.Δ. 532/70.

2. Τις διατάξεις του Ν.Δ. 1147/1972 «περί Διοικήσεως μείζονος Πρωτευούσης» σε συνδυασμό με τις όμοιες του 711/72 Β.Δ.

3. Τις διατάξεις της παρ. 3 του άρθρου 117 του Συντάγματος.

4. Τις διατάξεις του Ν. 998/79 «περί προστασίας των Δασών και των Δασικών εν γένει εκτάσεων της Χώρας» και ειδικότερα:

α) Του άρθρου 41 παρ. 1.

β) Του άρθρου 38 παρ.

5. Τις διαταγές του Υπουργείου Γεωργίας:

α) 160417/1180/8.7.1980 «περί οδηγιών για τις αναδασωτέες εκτάσεις».

β) 182447/3049/24.9.1980.

6. Την αριθ. 2719/8.7.1993 πρόταση του Δασαρχείου Καπανδριτίου σχετικά με την κήρυξη ως αναδασωτέας, της αναφερομένης στο θέμα εκτάσεως, αποφασίζουμε:

Κηρύσσουμε αναδασωτέα, ώστε να αποκλεισθεί η διάθεσή της για άλλο προορισμό, την ιδιωτική δασική έκταση (δάσος), εμβαδού τεσσάρων χιλιάδων επτακοσίων τετραγωνικών μέτρων (4.700), που βρίσκεται στη θέση «Πάτημα – Γραμμή Ο.Σ.Ε.» Περιφερείας Δήμου Αυλώνος Ν. Αττικής, με σκοπό τη διατήρηση του χαρακτήρα του δάσους του οποίου η δασική βλάστηση που αποτελείτο από χ. πεύκη και αείφυλλα – πλατύφυλλα, καταστράφηκε κατά την πυρκαϊά που έλαβε χώρα στις 8.6.1993 και προσδιορίζεται από τα στοιχεία: Α – Β – Γ – Δ – Α (2.000 τ.μ.) και Ε – Ζ – Η – Θ – Ι – Κ – Λ – Μ – Ε (2.700 τ.μ.) όπως φαίνονται στο συνημμένο διάγραμμα το οποίο αποτελεί αναπόσπαστο μέρος της αποφάσεως αυτής και έχει όρια:

	Α–Β–Γ–Δ–Α (2.000 τ.μ.)	Ε–Ζ–Η–Θ–Ι–Κ–Λ–Μ–Ε (2.700τ.μ.)
Ανατολικά:	Με δάσος, δασική έκταση και γεωργικές εκτάσεις	Με δάσος και γεωργικές εκτάσεις
Δυτικά:	Με δάσος και γεωργικές εκτάσεις	Με δάσος και γεωργικές εκτάσεις
Βόρεια:	Με δάσος, δασική έκταση (ρέμα) & γεωργικές εκτάσεις	Με μη δασικές εκτάσεις
Νότια:	Με γραμμή Ο.Σ.Ε.	Με γραμμη Ο.Σ.Ε.


Η απόφαση αυτή να δημοσιευθεί στην Εφημερίδα της Κυβερνήσεως.

Αγία Παρασκευή, 27 Ιουλίου 1993

Ο Νομάρχης

ΕΥΑΓ. ΧΑΡΑΛΑΜΠΙΔΗΣ

Απόσπασμα φύλλου χάρτου ΓΥΣ κλίμακας 1:5000 ΘΕΣΗ: Πάτημα-γραμμή ΟΣΕ
με κωδικό αριθμό 6424 1 περιοχής Δήμου Αυλώνα

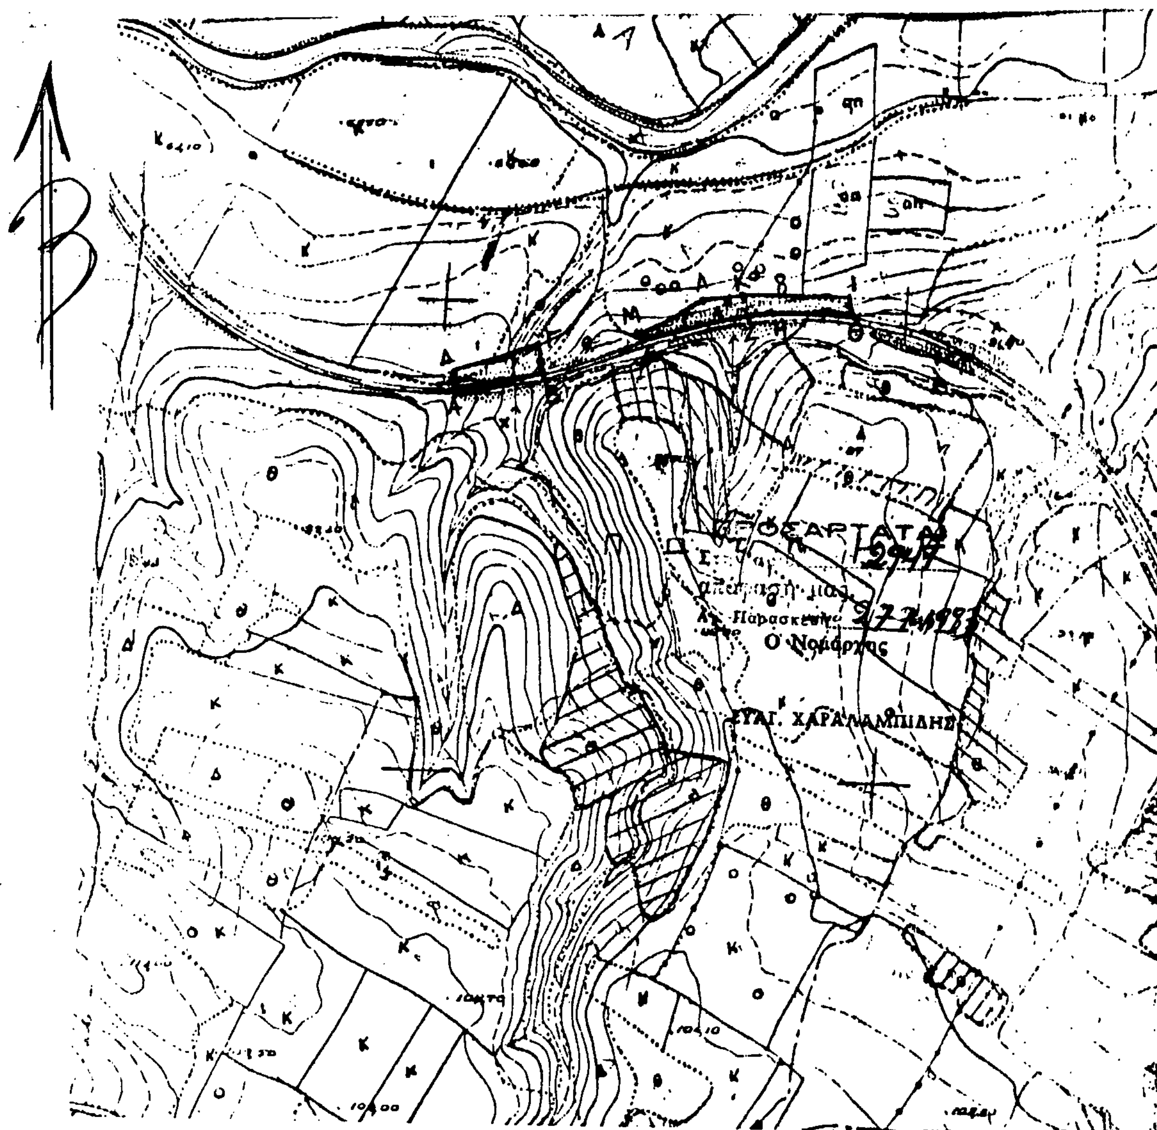

Έκτυση υπό στοιχεία ΑΒΓΔΑ και ΕΖΗΘΙΚΛΜΕ εμβαδού 4700 τ.μ.
τμήμα του Ιδιωτικού Δάσους υπέρ Αναγκ. Συν/σμού διαχείρισης ακινήτου συνιδιοκτησίας και κοινής χορτονομής Σάλεσι-Μπούγα περιοχής Δήμου Αυλώνα
το οποίο κάηκε από την πυρκαγιά στις 8/6/1993
και για το οποίο προτείνουμε την κήρυξή του ως αναδασωτέου.

Η
συντάξασα
Ειρήνη Κατσούγκρη
Δασολόγος

Αριθ. 2719 8-7-93

Απ. Σταθόπουλος
Εισηγητής Δ'

ΠΟΛΕΟΔΟΜΙΑ

ΑΠΟΦΑΣΕΙΣ

Αριθ. 3132 (2)

Κύρωση πινακίδων εφαρμογής, αναθεωρημένου ρυμοτομικού Σχεδίου, παραθεριστικού οικισμού Υπαλλήλων Εταιρείας Λιπασμάτων, στον Αγ. Αιμιλιανό, κοινότητας Πορτοχελίου Ν. Αργολίδας.

Ο ΝΟΜΑΡΧΗΣ ΑΡΓΟΛΙΔΑΣ

Έχοντας υπόψη:

1. Τις διατάξεις του από 17.7.1923 Ν.Δ/τος, περί σχεδίων πόλεων και κωμών του Κράτους και ειδικώτερα το άρθρο 5 αυτού.

2. Την παρ. 6 του άρθρου 18 και την παρ. 5 του άρθρου 19 του Π.Δ. της 3.4.1929 «περί Γ.Ο.Κ.» που διατηρήθηκαν σε ισχύ με την παρ. 3 του άρθρου 31 του Ν. 1577/85.

3. Τις διατάξεις του Ν. 3200/55, περί Διοικητικής Αποκέντρωσης, όπως τροποποιήθηκαν και συμπληρώθηκαν μεταγενέστερα και ισχύουν σήμερα.

4. Το Β.Δ. της 28.7.1970 ΦΕΚ 176/14.8.1970 «περί έγκρισης ρυμοτομικού σχεδίου του παραθεριστικού οικισμού Υπαλλήλων Εταιρείας Λιπασμάτων, στον Άγιο Αιμιλιανό της Κοινότητας Πορτοχελίου.

5. Την αριθ. 62616/2657/18.9.1985 (ΦΕΚ 702Β) κοινή Απόφαση των Υπ. Εσωτερικών, Δημοσίας Τάξεως και Υ.ΠΕ.ΧΩ.ΔΕ. με την οποία μεταβιβάζεται στο Νομάρχη, η αρμοδιότητα τροποποιήσεων του εγκεκριμένου σχεδίου και καθορισμού όρων και περιορισμών δόμησης.

6. Την αριθ. 3874/92 (ΦΕΚ 1385Δ/31.12.1992) Απόφαση Νομάρχη Αργολίδας, περί τροποποίησης του Ρ.Σ. του παραθεριστικού οικισμού υπαλλήλων εταιρείας λιπασμάτων, στον Αγ. Αιμιλιανό της Κοιν. Πορτοχελίου.

7. Το Π.Δ. 696/74 (ΦΕΚ 301 Α/8.10.1974) και ειδικώτερα τα άρθρα 110 111, 119 αυτά, περί προδιαγραφών μελετών.

8. Τις διατάξεις του Ν. 1558/85, Κυβέρνηση και Κυβερνητικά Όργανα, όπως συμπληρώθηκε με το Ν. 2081/92 και ειδικώτερα το άρθρο 29Α αυτού.

9. Την αρ. 1599/12.5.1993 αίτηση του Δ. Μήθα, τοπογράφου Μηχανικού, με θέμα «Υποβολή για έλεγχο, πινακίδων εφαρμογής αναθεωρημένου ρυμοτομικού σχεδίου παραθεριστικού οικισμού υπαλλήλων εταιρείας λιπασμάτων στον Αγ. Αιμιλιανό».

10. Την από /18.6.1993 εισήγηση του αρμοδίου Υπαλλήλου του ΤΠ – ΠΕ Ν. Αργολίδας προς το Σ.Χ.Ο.Π.

11. Την αρ. 29/5/6.7.1993 σύμφωνη γνώμη του Σ.Χ.Ο.Π. Ν. Αργολίδας, αποφασίζουμε:

Άρθρο 1

Εγκρίνουμε την κύρωση των πινακίδων εφαρμογής του αναθεωρημένου Ρ.Σ. του παραθεριστικού οικισμού υπαλλήλων Εταιρείας λιπασμάτων στον Αγ. Αιμιλιανό της κοινότητας Πορτοχελίου, όπως φαίνονται συν/νες, θεωρημένες από τον προϊστάμενο του ΤΠ – ΠΕ Ν. Αργολίδας, που συνοδεύουν την παρούσα Απόφαση και αποτελούν αναπόσπαστο τμήμα αυτής.

Άρθρο 2.

Από τις διατάξεις αυτής της απόφασης, δεν προκαλείται δαπάνη σε βάρος του Κρατικού Προϋπολογισμού και του Προϋπολογισμού της κοινότητας Πορτοχελίου.

Άρθρο 3

Η ισχύς της παρούσας αρχίζει από τη δημοσίευσή της στην Εφημερίδα της Κυβερνήσεως.

Η παρούσα να δημοσιευθεί στην Εφημερίδα της Κυβερνήσεως.

Ναύπλιο, 3 Αυγούστου 1993


Ο Νομάρχης

ΠΑΝΑΓΗΣ ΜΑΡΚΑΤΟΣ

ΠΑΡΑΘΕΡΙΣΤΙΚΟΣ ΟΙΚΙΣΜΟΣ
ΟΙΚΟΔΟΜΙΚΟΥ ΣΥΝ/ΣΜΟΥ
ΥΠΑΛ. ΕΤΑΙΡΕΙΑΣ ΛΙΠΑΣΜΑΤΩΝ
ΘΕΣΗ ΑΓ. ΑΙΜΙΛΙΑΝΟΣ
ΚΟΙΝ. ΠΟΡΤΟΧΕΛΙΟΥ

"ΑΓ. ΑΙΜΙΛΙΑΝΟΣ" Ν. ΑΡΓΟΛΙΔΟΣ


ΔΙΑΓΡΑΜΜΑ ΕΦΑΡΜΟΓΗΣ
ΡΥΜΟΤΟΜΙΚΟΥ ΣΧΕΔΙΟΥ (ΦΕΚ 1385 Δ'/ 31-12-92)

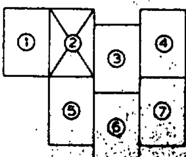

ΣΥΝΤΕΤΑΓΜΕΝΕΣ ΑΞΟΝΟΔΙΑΣΤΑΥΡΩΣΕΩΝ

α/α	X	Y	α/α	X	Y
Κ1	19822.29	5489.98	Κ73	19816.99	[illegible]
Κ2	19839.16	5493.03	Κ74	19817.20	5321.8[illegible]
Κ3	19872.68	5479.15	Κ75	19818.32	[illegible]
Κ4	19896.38	5444.93	Κ76	19836.64	[illegible]
Κ5	19936.76	5395.93	Κ77	19869.06	[illegible]
Κ6	19937.28	5396.25	Κ78	19863.96	5250.[illegible]
Κ7	19939.80	5393.25	Κ79	19856.57	5240.10
Κ8	19950.55	5383.40	Κ80	19877.27	5231.72
Κ9	19958.68	5379.31	Κ81	19954.96	5229.64
Κ10	20076.87	5330.47	Κ82	19961.23	5227.90
Κ11	20099.49	5362.95	Κ83	20031.21	5205.12
Κ31	19802.84	5416.37	Κ121	19886.66	5168.30
Κ32	19862.07	5349.66	Κ122	19912.20	5176.44
Κ33	19901.58	5305.17	Κ131	19978.06	5170.54
Κ34	19926.47	5289.57	Κ132	19988.51	5157.67
Κ35	19978.08	5275.02	Κ211	19825.42	5196.09
Κ36	20076.31	5247.33	Κ212	19811.23	5165.46
Κ37	20099.02	5245.94			

ΟΤ 1

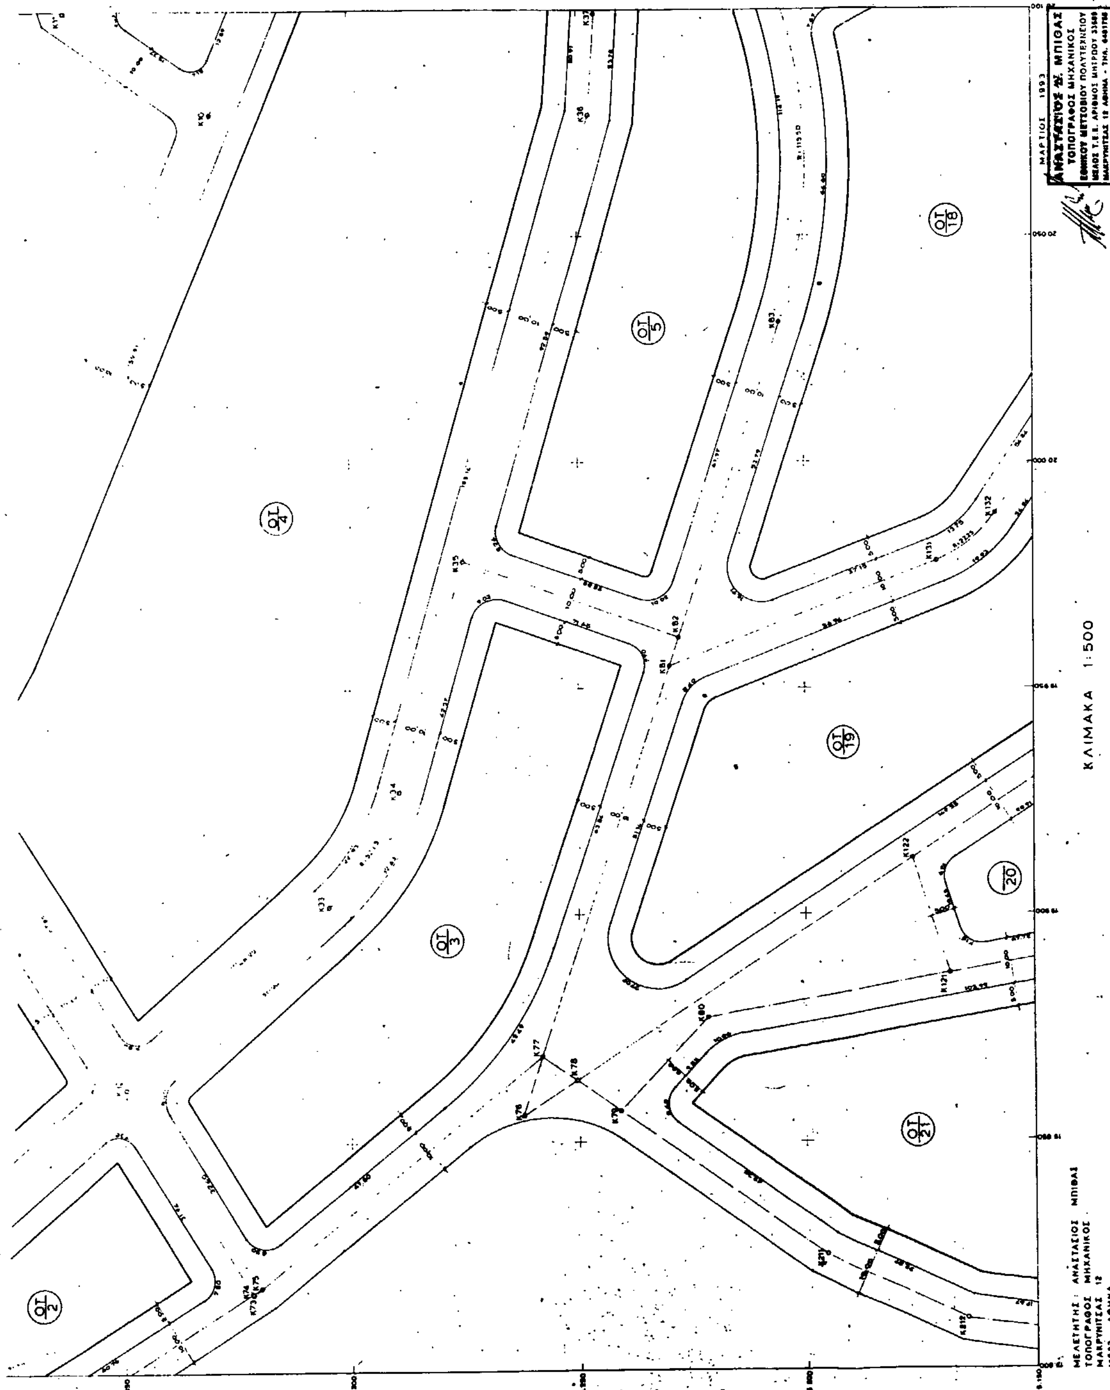
ΚΛΙΜΑΚΑ 1:500
ΟΤ 4
ΟΤ 5
ΟΤ 18
ΟΤ 3
ΟΤ 19
20
ΟΤ 21
ΟΤ 2

ΠΑΡΑΘΕΡΙΣΤΙΚΟΣ ΟΙΚΙΣΜΟΣ
ΟΙΚΟΔΟΜΙΚΟΥ ΣΥΝ/ΣΜΟΥ
ΥΠΑΛ. ΕΤΑΙΡΕΙΑΣ ΛΙΠΑΣΜΑΤΩΝ
ΘΕΣΗ: ΑΓ. ΑΙΜΙΛΙΑΝΟΣ
ΚΟΙΝ. ΠΟΡΤΟΧΕΛΙΟΥ

"ΑΓ. ΑΙΜΙΛΙΑΝΟΣ" Ν. ΑΡΓΟΛΙΔΟΣ

ΔΙΑΓΡΑΜΜΑ ΕΦΑΡΜΟΓΗΣ
ΡΥΜΟΤΟΜΙΚΟΥ ΣΧΕΔΙΟΥ (ΦΕΚ 1385 Δ'/ 31-12-92)

Φ.Χ. 1:50000 ΣΠΕΤΣΑΙ
Φο = 37° 15', Λο = -0° 45'
DATUM ΑΘΗΝΩΝ
ΕΛΛΕΙΨΟΕΙΔΕΣ BESSEL
ΠΡΟΒΟΛΗ HATT

ΟΤ 4
ΟΤ 6
ΟΤ 7
ΟΤ 8
ΟΤ 9
ΟΤ 11
ΟΤ 12
ΟΤ 13
ΟΤ 14

ΣΥΝΤΕΤΑΓΜΕΝΕΣ ΑΞΟΝΟΔΙΑΣΤΑΥΡΩΣΕΩΝ

α/α	X	Y	α/α	X	Y
K12	20104.48	5370.12	K54	20343.74	5383.40
K13	20105.46	5364.62	K55	20346.51	5382.15
K14	20114.30	5315.00	K56	20177.32	5272.25
K15	20155.30	5378.61	K84	20101.15	5204.88
K16	20160.60	5380.97	K85	20102.47	5202.55
K17	20160.73	5380.13	K86	20138.49	5221.40
K18	20197.28	5397.34	K87	20138.92	5220.83
K19	20192.51	5404.43	K88	20144.48	5229.82
K38	20108.18	5246.58	K89	20250.04	5247.09
K39	20125.87	5250.00	K90	20262.87	5254.60
K40	20126.26	5247.83	K91	20271.03	5240.21
K41	20177.48	5259.98	K92	20313.27	5283.51
K42	20179.16	5260.31	K93	20316.09	5285.74
K43	20175.57	5271.47	K94	20362.28	5312.77
K44	20181.89	5269.40	K139	20166.52	5089.60
K45	20234.29	5297.64	K140	20193.10	5055.57
K46	20257.09	5320.96	K144	20311.52	5168.85
K47	20262.76	5334.52	K145	20337.95	5111.05
K48	20262.33	5337.78	K146	20342.74	5071.07
K49	20264.74	5339.22	K147	20344.42	5067.06
K50	20279.99	5348.37	K148	20347.26	5072.19
K51	20279.08	5350.19	K149	20347.30	5068.65
K52	20297.93	5359.12	K150	20386.55	5081.93
K53	20334.66	5376.63	K271	20251.52	5419.28

ΟΤ 38

ΟΤ 15

ΟΤ 16

ΟΤ 17

ΟΤ 18

ΟΤ 5

ΟΤ 28

ΚΛΙΜΑΚΑ 1:500

ΜΕΛΕΤΗΤΗΣ : ΑΝΑΣΤΑΣΙΟΣ ΜΠΙΘΑΣ
ΤΟΠΟΓΡΑΦΟΣ ΜΗΧΑΝΙΚΟΣ
ΜΑΚΡΥΝΙΤΣΑΣ 12
11522 - ΑΘΗΝΑ

ΠΑΡΑΘΕΡΙΣΤΙΚΟΣ ΟΙΚΙΣΜΟΣ
ΟΙΚΟΔΟΜΙΚΟΥ ΣΥΝ/ΣΜΟΥ
ΥΠΑΛ. ΕΤΑΙΡΕΙΑΣ ΛΙΠΑΣΜΑΤΩΝ
ΘΕΣΗ: ΑΓ. ΑΙΜΙΛΙΑΝΟΣ
ΚΟΙΝ. ΠΟΡΤΟΧΕΛΙΟΥ


"ΑΓ. ΑΙΜΙΛΙΑΝΟΣ" Ν. ΑΡΓΟΛΙΔΟΣ

ΔΙΑΓΡΑΜΜΑ ΕΦΑΡΜΟΓΗΣ
ΡΥΜΟΤΟΜΙΚΟΥ ΣΧΕΔΙΟΥ (ΦΕΚ 1385 Δ'/ 31-12-92)

ΦΧ 1:50000 ΣΠΕΤΣΑΙ
Φο = 37° 15', Λο = 0° 45'
DATUM ΑΘΗΝΩΝ
ΕΛΛΕΙΨΟΕΙΔΕΣ BESSEL
ΠΡΟΒΟΛΗ ΗΑΤΤ

ΣΥΝΤΕΤΑΓΜΕΝΕΣ ΑΞΟΝΟΔΙΑΣΤΑΥΡΩΣΕΩΝ

α/α	X	Y	α/α	X	Y
K57	20527.57	5523.44	K104	20572.52	5269.92
K58	20582.34	5555.33	K105	20532.40	5270.13
K59	20566.22	5578.28	K106	20506.49	5270.70
K60	20598.34	5564.64	K107	20486.54	5275.70
K61	20623.83	5561.77	K108	20470.08	5293.89
K62	20631.30	5554.79	K109	20461.63	5317.33
K63	20628.95	5520.36	K110	20441.26	5339.36
K64	20612.77	5512.01	K111	20451.32	5230.11
K65	20614.22	5509.94	K112	20461.26	5224.36
K66	20601.01	5500.60	K113	20466.10	5222.29
K67	20566.77	5466.76	K114	20481.49	5223.20
K95	20422.33	5347.91	K115	20486.57	5225.52
K96	20473.63	5376.05	K116	20492.35	5229.56
K97	20532.23	5412.22	K117	20404.90	5181.06
K98	20524.57	5397.51	K118	20418.24	5169.35
K99	20516.70	5359.20	K119	20445.04	5152.04
K100	20516.63	5357.56	K268	20577.03	5175.10
K101	20519.15	5333.72	K269	20590.70	5222.06
K102	20540.13	5295.73	K270	20587.80	5239.59
K103	20566.46	5275.34			

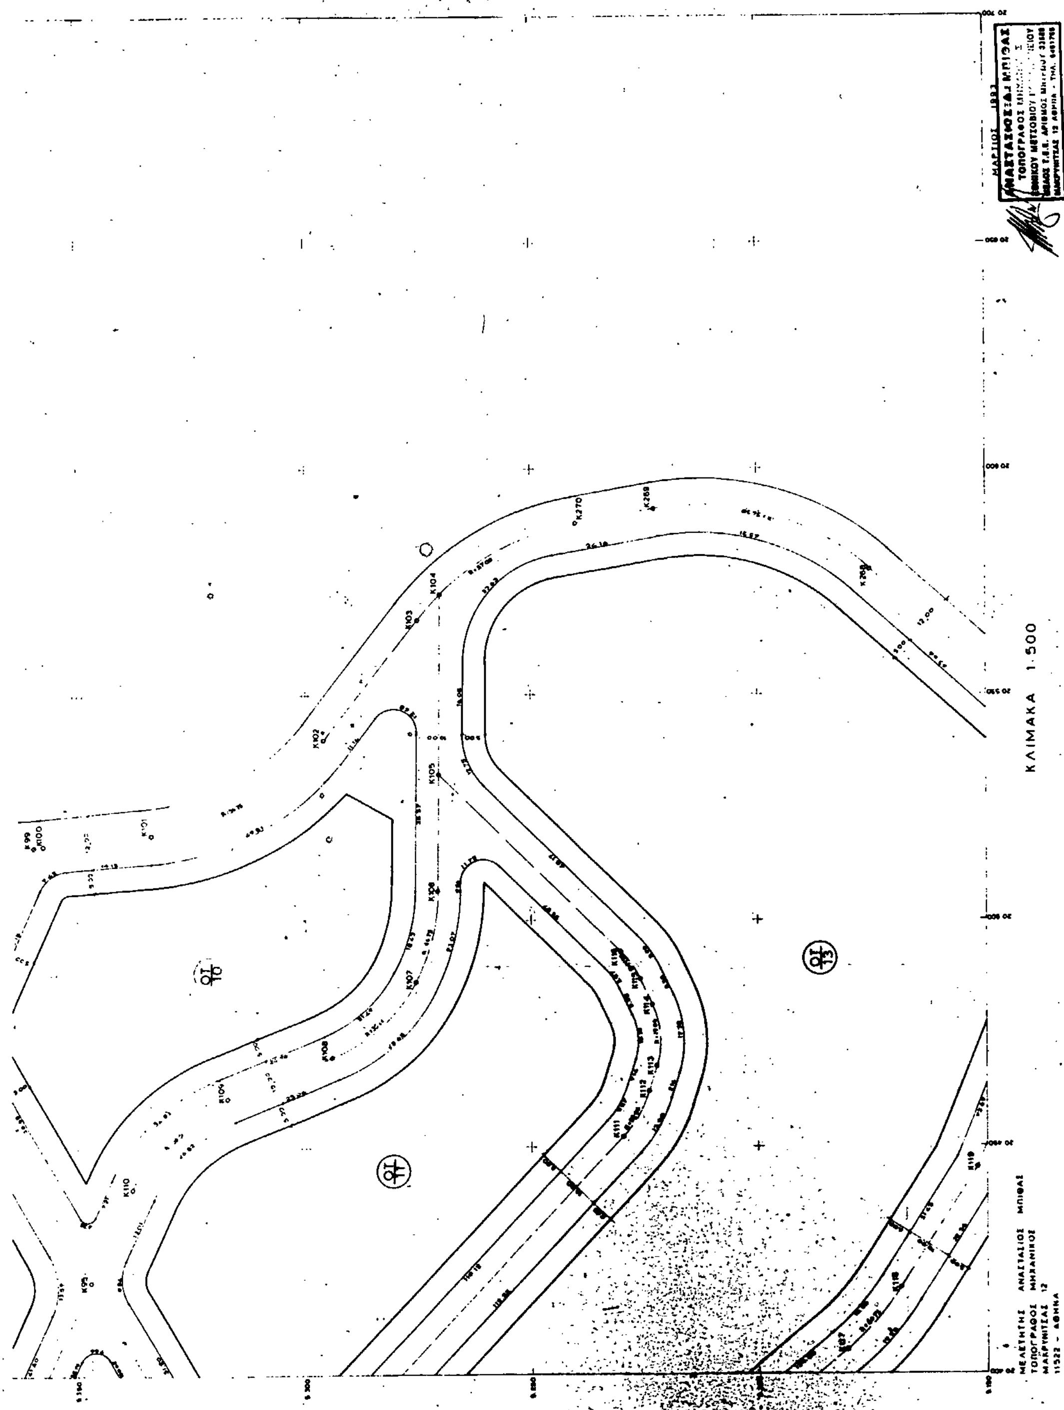
ΚΛΙΜΑΚΑ 1:500

ΠΑΡΑΘΕΡΙΣΤΙΚΟΣ ΟΙΚΙΣΜΟΣ
ΟΙΚΟΔΟΜΙΚΟΥ ΣΥΝ/ΣΜΟΥ
ΥΠΑΛ. ΕΤΑΙΡΕΙΑΣ ΛΙΠΑΣΜΑΤΩΝ
ΘΕΣΗ: ΑΓ. ΑΙΜΙΛΙΑΝΟΣ
ΚΟΙΝ. ΠΟΡΤΟΧΕΛΙΟΥ

"ΑΓ. ΑΙΜΙΛΙΑΝΟΣ" Ν. ΑΡΓΟΛΙΔΟΣ

ΔΙΑΓΡΑΜΜΑ ΕΦΑΡΜΟΓΗΣ
ΡΥΜΟΤΟΜΙΚΟΥ ΣΧΕΔΙΟΥ (ΦΕΚ. 1385 Δ'/31-12-92)

ΟΤ 18
ΟΤ 19
20
ΟΤ 21
ΟΤ 22
ΟΤ 23
ΟΤ 24
ΟΤ 25

K123 K124 K125 K126 K127 K128 K129 K130 K133 K134 K135 K136 K137 K138 K153 K154 K155 K156 K157
K214 K215 K216 K217 K218 K219 K220 K221 K222 K223 K224 K225 K226

ΣΥΝΤΕΤΑΓΜΕΝΕΣ ΑΞΟΝΟΔΙΑΣΤΑΥΡΩΣΕΩΝ

α/α	X	Y	α/α	X	Y
K123	19896.45	5112.56	K165	20088.83	4873.79
K124	19908.37	5060.92	K214	19808.58	5147.34
K125	19908.44	5060.60	K215	19809.46	5121.30
K126	19909.08	5061.15	K216	19811.30	5112.70
K127	19909.21	5060.76	K217	19820.86	5088.56
K128	19978.23	5075.01	K218	19849.04	5041.66
K129	19978.34	5074.84	K219	19850.23	5042.04
K130	19983.15	5075.82	K220	19860.08	5019.09
K133	20034.38	5127.62	K221	19863.74	5003.33
K134	20045.16	5117.75	K222	19865.07	4982.73
K135	20064.30	5090.38	K223	19873.74	4961.53
K136	20064.99	5089.36	K224	19890.13	4941.52
K137	20067.43	5089.53	K225	19897.69	4926.03
K138	20067.26	5089.74	K226	19902.64	4904.09
K153	19986.55	5017.32	K227	19906.06	4861.70
K154	19992.12	4997.74	K228	19910.48	4842.68
K155	19996.06	4989.49	K229	19916.44	4831.48
K156	20020.60	4954.37	K230	19920.88	4823.15
K157	20028.28	4934.83	K231	19923.28	4823.73
K158	19981.06	4837.77	K232	19936.95	4808.22
K159	20038.16	4851.64	K233	19947.52	4802.67
K160	20038.30	4850.58	K234	19962.99	4800.82
K161	20039.85	4852.05	K235	19979.95	4801.22
K162	20039.94	4851.40	K236	20043.54	4811.94
K163	20081.19	4871.98	K237	20088.60	4819.53
K164	20081.43	4870.49	K238	20089.58	4819.70

26

25

ΟΤ 31

ΚΛΙΜΑΚΑ 1:500

ΜΑΡΤΙΟΣ 1993
Ο ΣΥΝΤΑΞΑΣ


ΑΝΑΣΤΑΣΙΟΣ Δ. ΜΠΙΘΑΣ
ΤΟΠΟΓΡΑΦΟΣ ΜΗΧΑΝΙΚΟΣ
ΕΘΝΙΚΟΥ ΜΕΤΣΟΒΙΟΥ ΠΟΛΥΤΕΧΝΕΙΟΥ
ΜΕΛΟΣ Τ.Ε.Ε. ΑΡΙΘΜΟΣ ΜΗΤΡΩΟΥ 33808
ΜΑΚΡΥΓΙΑΝΝΗ 12 ΑΘΗΝΑ

ΠΑΡΑΘΕΡΙΣΤΙΚΟΣ ΟΙΚΙΣΜΟΣ
ΟΙΚΟΔΟΜΙΚΟΥ ΣΥΝ/ΣΜΟΥ
ΥΠΑΛ ΕΤΑΙΡΕΙΑΣ ΛΙΠΑΣΜΑΤΩΝ
ΘΕΣΗ ΑΓ. ΑΙΜΙΛΙΑΝΟΣ
Κ.ΙΝ. ΠΟΡΤΟΧΕΛΙΟΥ

"ΑΓ. ΑΙΜΙΛΙΑΝΟΣ" Ν. ΑΡΓΟΛΙΔΟΣ

ΔΙΑΓΡΑΜΜΑ ΕΦΑΡΜΟΓΗΣ
ΡΥΜΟΤΟΜΙΚΟΥ ΣΧΕΔΙΟΥ (ΦΕΚ. 1385 Δ'/ 31-12-92)

ΟΤ 17, ΟΤ 24, ΟΤ 27, ΟΤ 28, ΟΤ 36, ΟΤ 37, ΟΤ 38

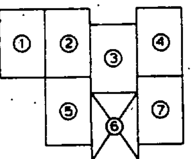

Φ.Χ. 1:50.000 ΣΠΕΤΣΑΙ
Φο = 37° 15', Λο = -0° 43'
DATUM ΑΘΗΝΩΝ
ΕΛΛΕΙΨΟΕΙΔΕΣ BESSEL
ΠΡΟΒΟΛΗ HATT

Ο Σύνταξας
Σ. ΠΑΠΑΝΙΚΟΛΑΟΥ
Α.Τ.Μ.

ΣΥΝΤΕΤΑΓΜΕΝΕΣ [illegible]


α/α	Χ	Υ	α/α	Χ	Υ
K141	20232.48	5005.15	K191	[illegible]	[illegible]
K142	20281.62	5032.33	K192	[illegible]	[illegible]
K143	20284.44	5033.88	K193	20285.68	4740.96
K166	20100.50	4884.15	K194	20297.32	4771.94
K167	20121.33	4915.94	K195	20322.33	4797.74
K168	20125.01	4931.89	K196	20335.10	4810.48
K169	20127.60	4962.93	K197	20320.10	4892.97
K170	20135.34	4999.77	K198	20340.12	4956.66
K171	20166.68	4938.38	K199	20353.95	5044.34
K172	20173.35	4921.21	K200	20357.72	5038.07
K173	20294.50	4925.74	K201	20367.15	5026.50
K174	20246.65	4891.16	K202	20386.85	5008.86
K175	20235.36	4879.28	K213	20133.41	4651.71
K176	20229.14	4869.68	K239	20106.62	4707.22
K177	20226.40	4863.89	K240	20108.61	4694.80
K178	20211.21	4816.42	K241	20114.51	4671.21
K179	20209.68	4812.91	K242	20126.77	4655.34
K180	20193.73	4784.52	K243	20183.16	4624.34
K181	20176.33	4753.54	K244	20202.67	4616.47
K182	20171.73	4741.80	K245	20211.08	4614.94
K183	20164.50	4716.17	K246	20237.16	4624.86
K184	20165.32	4713.07	K247	20248.27	4639.04
K185	20165.63	4716.32	K248	20255.09	4645.35
K186	20177.40	4696.57	K249	20276.23	4658.82
K187	20195.51	4676.90	K250	20328.81	4687.05
K188	20205.90	4671.86	K251	20390.76	4713.48
K189	20224.24	4672.20	K252	20395.41	4715.45
K190	20239.16	4682.24	K253	20396.18	4713.66


ΟΤ 30
ΟΤ 29
ΟΤ 30
ΚΛΙΜΑΚΑ 1:500
ΜΕΛΕΤΗΤΗΣ: ΑΝΑΣΤΑΣΙΟΣ ΜΠΙΘΑΣ
ΤΟΠΟΓΡΑΦΟΣ ΜΗΧΑΝΙΚΟΣ
ΜΑΚΡΥΝΙΤΣΑΣ 12
11522 - ΑΘΗΝΑ

ΠΑΡΑΘΕΡΙΣΤΙΚΟΣ ΟΙΚΙΣΜΟΣ
ΟΙΚΟΔΟΜΙΚΟΥ ΣΥΝ/ΣΜΟΥ
ΥΠΑΛ. ΕΤΑΙΡΕΙΑΣ ΛΙΠΑΣΜΑΤΩΝ
ΘΕΣΗ: ΑΓ. ΑΙΜΙΛΙΑΝΟΣ
ΚΟΙΝ. ΠΟΡΤΟΧΕΛΙΟΥ

"ΑΓ. ΑΙΜΙΛΙΑΝΟΣ" Ν. ΑΡΓΟΛΙΔΟΣ

ΔΙΑΓΡΑΜΜΑ ΕΦΑΡΜΟΓΗΣ
ΡΥΜΟΤΟΜΙΚΟΥ ΣΧΕΔΙΟΥ (ΦΕΚ 1385 Δ'/31-12-92)

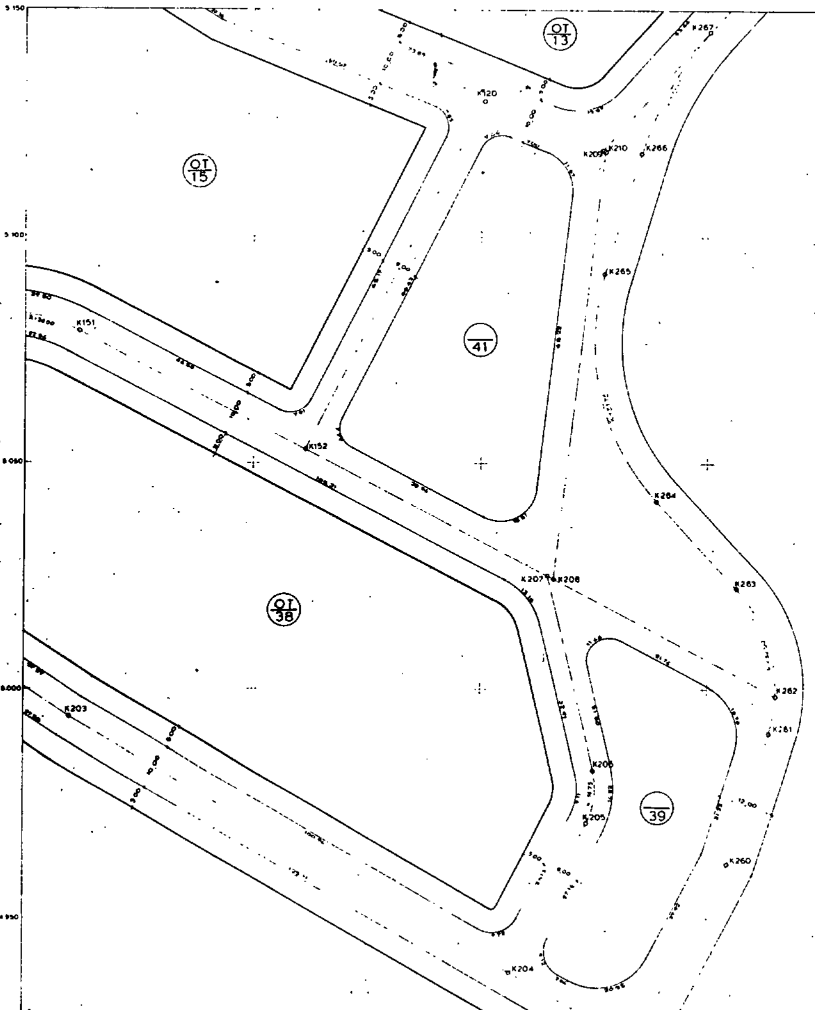

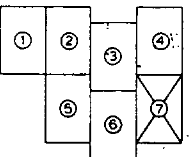

ΦΧ 1:50 000 ΣΠΕΤΣΑΙ
Φο = 37° 15', Λο = -0° 45'
DATUM ΑΘΗΝΩΝ
ΕΛΛΕΙΨΟΕΙΔΕΣ BESSEL
ΠΡΟΒΟΛΗ HATT



ΣΥΝΤΕΤΑΓΜΕΝΕΣ ΑΞΟΝΟΔΙΑΣΤΑΥΡΩΣΕΩΝ

α/α	Χ	Υ	α/α	Χ	Υ
Κ120	20500.26	5129.38	Κ256	20436.21	4787.61
Κ151	20411.96	5078.86	Κ257	20457.36	4810.56
Κ152	20461.25	5052.95	Κ258	20499.60	4856.36
Κ203	20409.82	4993.96	Κ259	20533.79	4921.91
Κ204	20506.36	4937.85	Κ260	20554.37	4961.38
Κ205	20523.62	4971.30	Κ261	20563.67	4990.43
Κ206	20525.02	4982.93	Κ262	20565.14	4998.35
Κ207	20514.87	5024.77	Κ263	20556.60	5022.36
Κ208	20516.00	5024.18	Κ264	20538.55	5041.95
Κ209	20526.39	5118.65	Κ265	20527.06	5092.04
Κ210	20526.96	5116.42	Κ266	20534.87	5117.84
Κ254	20400.80	4722.93	Κ267	20550.39	5145.42
Κ255	20425.14	4771.58			

ΑΝΑΣΤΑΣΙΟΣ Α. ΜΠΙΘΑΣ
ΤΟΠΟΓΡΑΦΟΣ ΜΗΧΑΝΙΚΟΣ

ΚΛΙΜΑΚΑ 1:500

ΟΤ 37

ΟΤ 36

ΜΕΛΕΤΗΤΗΣ ΑΝΑΣΤΑΣΙΟΣ ΜΠΙΘΑΣ
ΤΟΠΟΓΡΑΦΟΣ ΜΗΧΑΝΙΚΟΣ
ΜΑΚΡΥΝΙΤΣΑΣ 12
11522 - ΑΘΗΝΑ

ΠΑΡΑΘΕΡΙΣΤΙΚΟΣ ΟΙΚΙΣΜΟΣ
ΟΙΚΟΔΟΜΙΚΟΥ ΣΥΝ/ΣΜΟΥ
ΥΠΑΛ. ΕΤΑΙΡΕΙΑΣ ΛΙΠΑΣΜΑΤΩΝ
ΘΕΣΗ: ΑΓ. ΑΙΜΙΛΙΑΝΟΣ
ΚΟΙΝ. ΠΟΡΤΟΧΕΛΙΟΥ

"ΑΓ. ΑΙΜΙΛΙΑΝΟΣ" Ν. ΑΡΓΟΛΙΔΟΣ

ΔΙΑΓΡΑΜΜΑ ΕΦΑΡΜΟΓΗΣ
ΡΥΜΟΤΟΜΙΚΟΥ ΣΧΕΔΙΟΥ (ΦΕΚ 1385 Δ'/31-12-92)

ΦΧ. 1:50000 ΣΠΕΤΣΑΙ
Φο = 37° 15', Λο = -0° 45'
DATUM ΑΘΗΝΩΝ
ΕΛΛΕΙΨΟΕΙΔΕΣ BESSEL
ΠΡΟΒΟΛΗ ΗΑΤΤ

ΟΤ 1

ΟΤ 2

ΚΛΙΜΑΚΑ 1:500

ΣΥΝΤΕΤΑΓΜΕΝΕΣ ΑΞΟΝΟΔΙΑΣΤΑΥΡΩΣΕΩΝ

α/α	X	Y	α/α	X	Y
Κ20	19639.21	5480.73	Κ28	19740.88	5450.61
Κ21	19653.72	5460.60	Κ29	19757.39	5443.75
Κ22	19675.32	5442.25	Κ30	19788.35	5426.91
Κ23	19677.71	5440.22	Κ68	19709.99	5415.30
Κ24	19677.85	5440.28	Κ69	19721.40	5406.29
Κ25	19708.37	5452.35	Κ70	19745.35	5394.34
Κ26	19725.03	5453.38	Κ71	19767.06	5389.94
Κ27	19733.15	5451.96	Κ72	19779.33	5381.81